




Oppriss Vinkelstålramme på botn 1:20

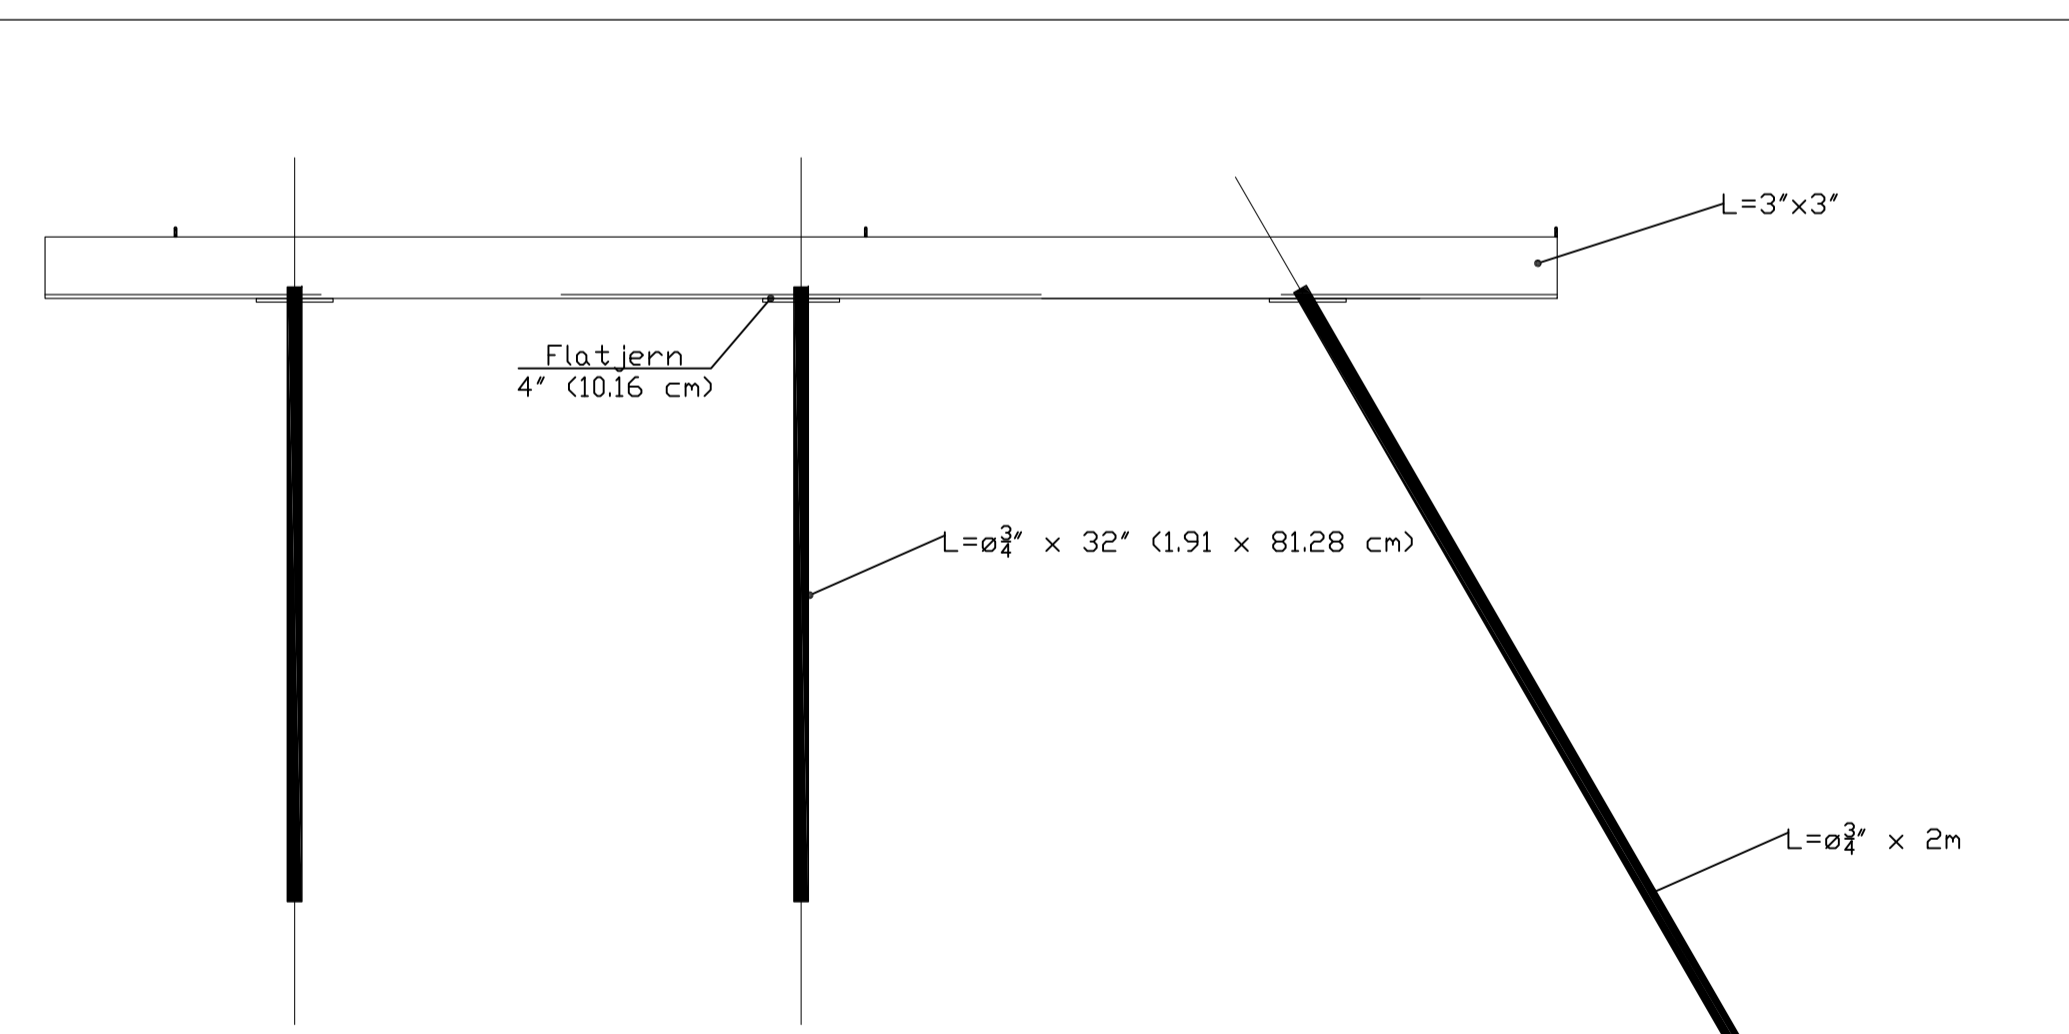

Oppriss Vinkelstålramme på botn, ende 1:20

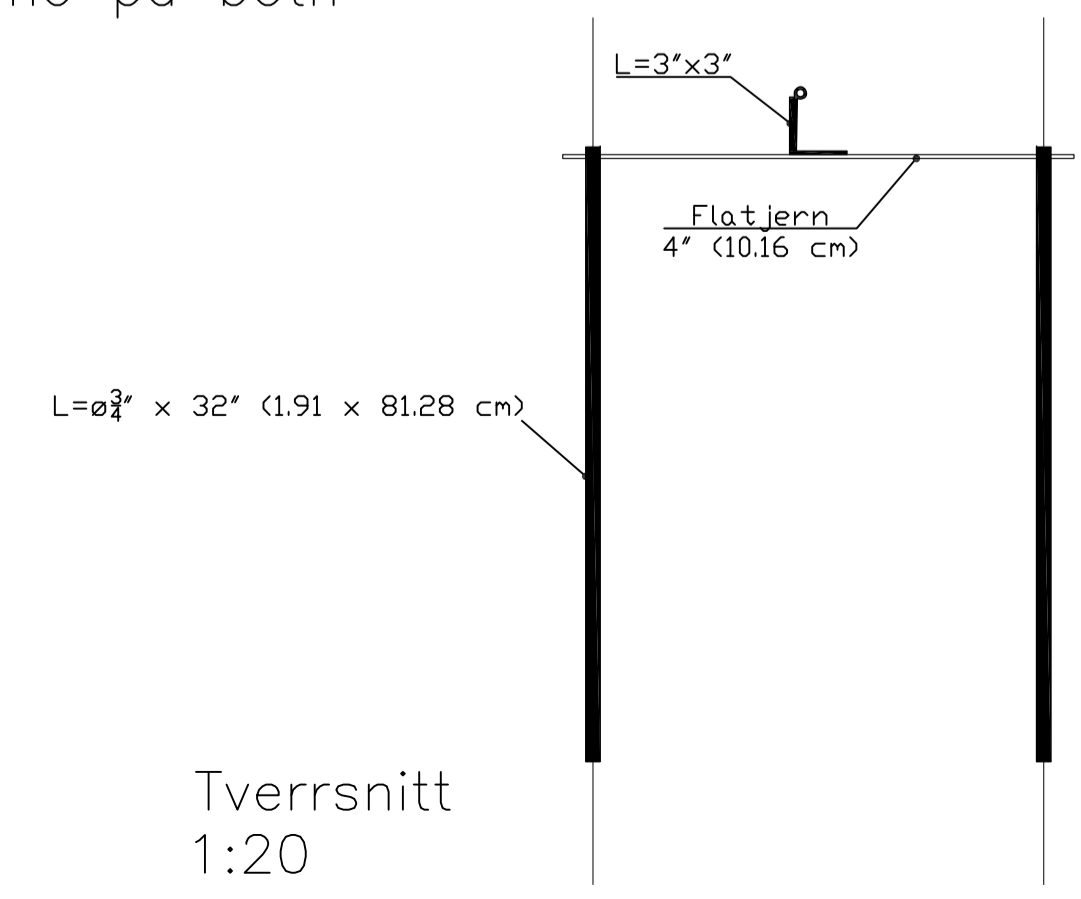

Tverrsnitt 1:20

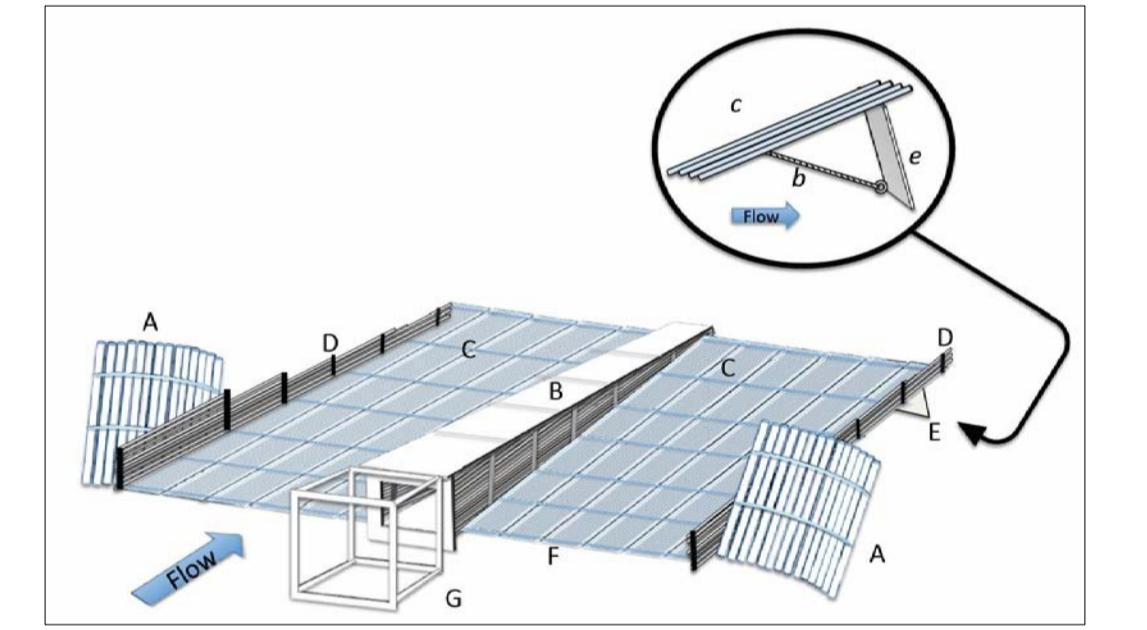

Illustrasjon

Revisjon	Målestokk	Nr.	Sign.	Dato
Etne Elveigarlag		Som vist	Tegn. KTB	09.04.13
Fiskefelle Etneelva		A3	Kontr. KAMA	09.04.13
Fiskefelle		Tegningsnr.	Revisjon	
Profil og plan		1946-01	A	



Akvator AS
 Borggata 8
 Postboks 743
 5404 STORD

Tlf.: 53 40 41 80
 Fax: 53 40 41 85
 firmapost@akvator.no
 www.akvator.no

Foretaksregisteret NO 883 532 872 MVA